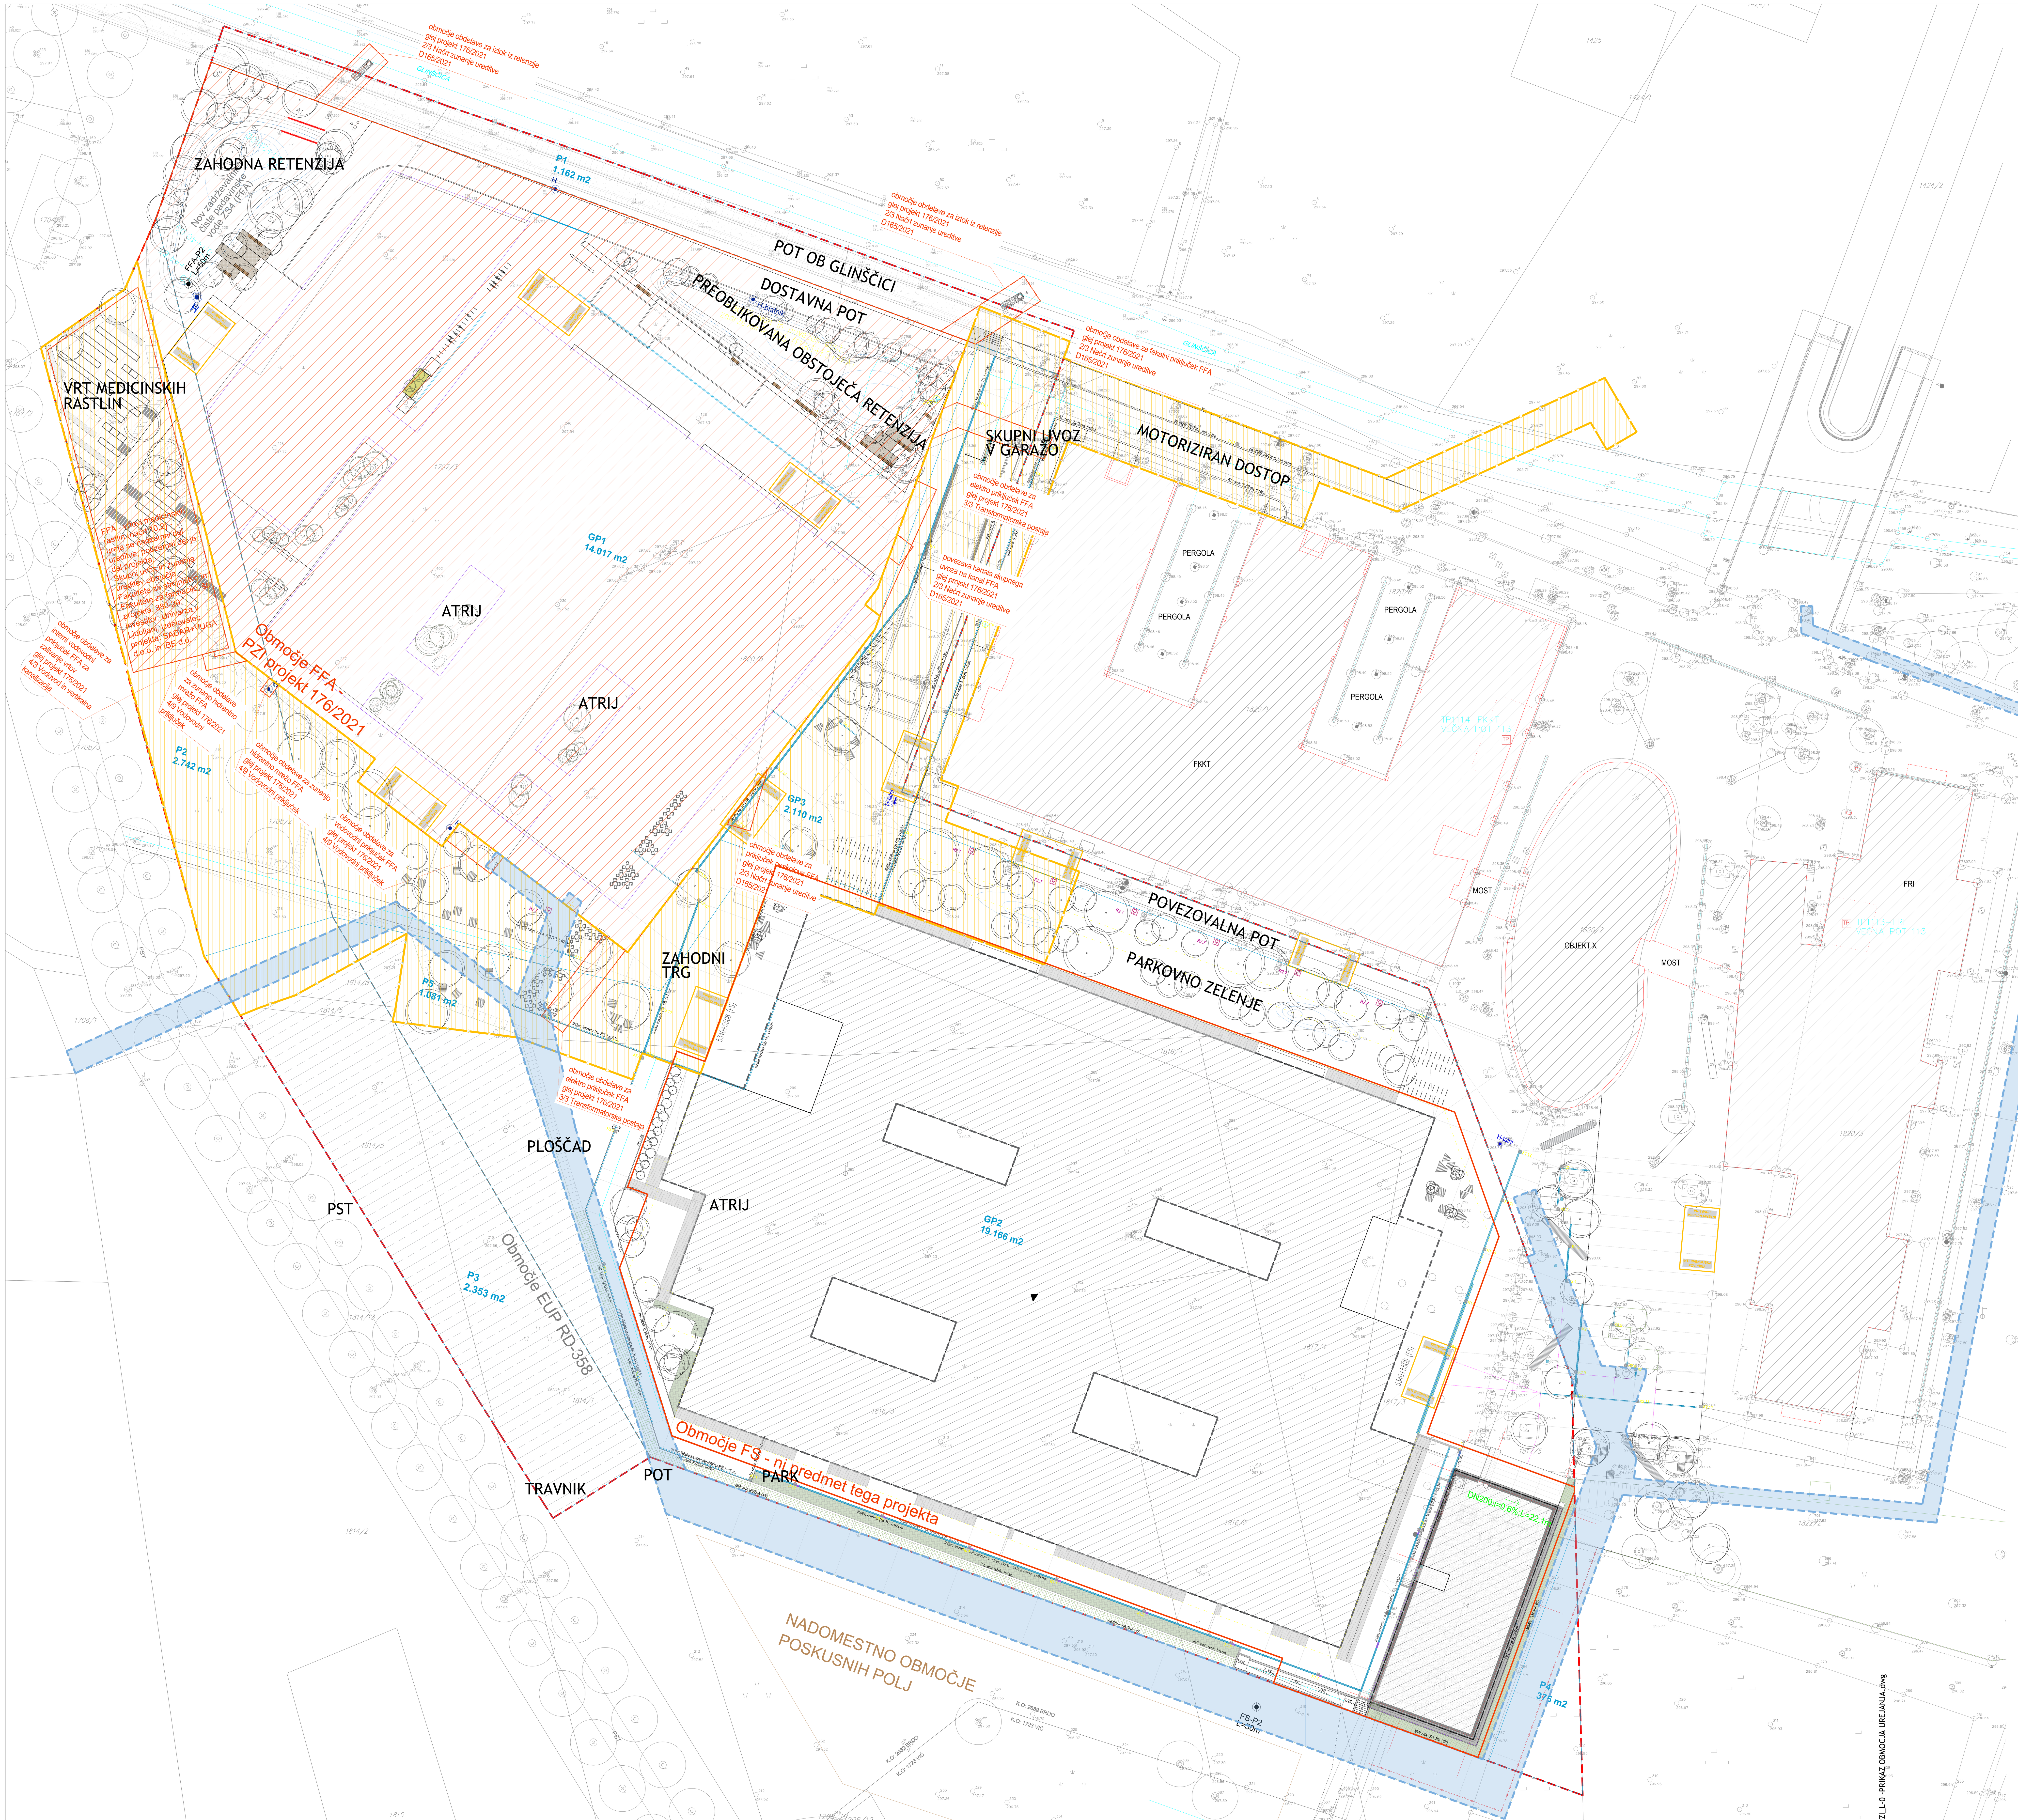


LEGENDA

- MEJA OBMOČJA OPPN
- MEJA OBMOČJA UREJANJA V SKLOPU PROJEKTA FFA 176/2021
- MEJA OBMOČJA UREJANJA V SKLOPU PROJEKTA:- Skupni uvoz in zunanja ureditev območja Fakultete za strojništvo in Fakultete za farmacijo, št. projekta: 380-20, investitor: Univerza v Ljubljani, izdelovalec projekta: SADAR+VUGA d.o.o. in IBE d.d.
- MEJA OBMOČJA UREJANJA V SKLOPU PROJEKTA:
  - Skupni uvoz in zunanja ureditev območja Fakultete za strojništvo in Fakultete za farmacijo, št. projekta: 380-20, investitor: Univerza v Ljubljani, izdelovalec projekta: SADAR+VUGA d.o.o. in IBE d.d.
  - Razširitev javnega dela vodovoda DN150 za potrebe priključka Fakultete za strojništvo in Fakultete za farmacijo, št. projekta: KFSFFA-D549/095, investitor: Mestna občina Ljubljana, izdelovalec projekta IBE d.d.
  - Preureditev 20 kV SN kabelske zanke RTP13 Vič 110/20 kV (J17) - (J09) na območju Fakultete za strojništvo in Fakultete za farmacijo, št. projekta: DFSFFA-D549/095, investitor: Elektro Ljubljana d.d. izdelovalec projekta IBE d.d.

- RD–358 OZNAKA ENOTE UREJANJA PROSTORA
- MEJA ENOTE UREJANJA PROSTORA
- MEJA OBDELAVE (FS, FFA, skupna ZU)
- GRADBENE PARCELE (GP)
- OBOD KLETNE ETAŽE
- NAPUŠČI NAD NIVOJEM TERENA
- OBJEKT NA STIKU Z ZEMLJIŠČEM

MERE PREVERITI NA TERENU! VSE NEJASNOSTI REŠEVATI SKUPAJ S PROJEKTANTOM!
VSE MOREBITNE SPREMEMBE IN DETAJLE JE POTREBNO USKLADITI NA TERENU S PROJEKTANTI IN IZVAJALCI!

0,00 = 298,55

ATELIERarhitekti ARHEMA ARHITEKTI

številka projekta:	176/2021
investitor:	UNIVERZA V LJUBLJANI, FAKULTETA ZA FARMACIJO Aškerčeva cesta 7, 1000 Ljubljana
objekt:	FAKULTETA ZA FARMACIJO
mesto gradnje:	Ljubljana
katastrska občina:	k.o. 2682 Brdo
vrsta projektne dokumentacije:	**PZI**
načrt:	0 Zbirni načrt
številka načrta :	176/2021-Z
risba:	PRIKAZ OBMOČJA UREJANJA
številka lista:	L.00
merilo:	1:500
datum:	oktober 2024, čistopis april 2025
odg.vodja projekta:	Matjaž Pangerc, u.d.i.a. ZAPS 0520 PA PPN
odg. projektant:	Tanja Paulin, m.i.a., ZAPS 1970 PA*, Matjaž Pangerc, u.d.i.a. ZAPS 0520 PA PPN
projektanti:	Nataša Blažko, m.i.a, prof. Jurij Kobe, u.d.i.a., Maja Kovačič, m.i.a, Peter Plantan, u.d.i.a., Tanja Paulin, m.i.a., Ina Radšel, u.d.i.a., Maria Ljuština, m.i.a., Petar Rakočević, abs.arh., Pija Markelj, abs.arh.

PRIKAZ OBMOČJA UREJANJA risba št.: **L.00**

PZI_L-0 -PRIKAZ OBMOČJA UREJANJA.dwg