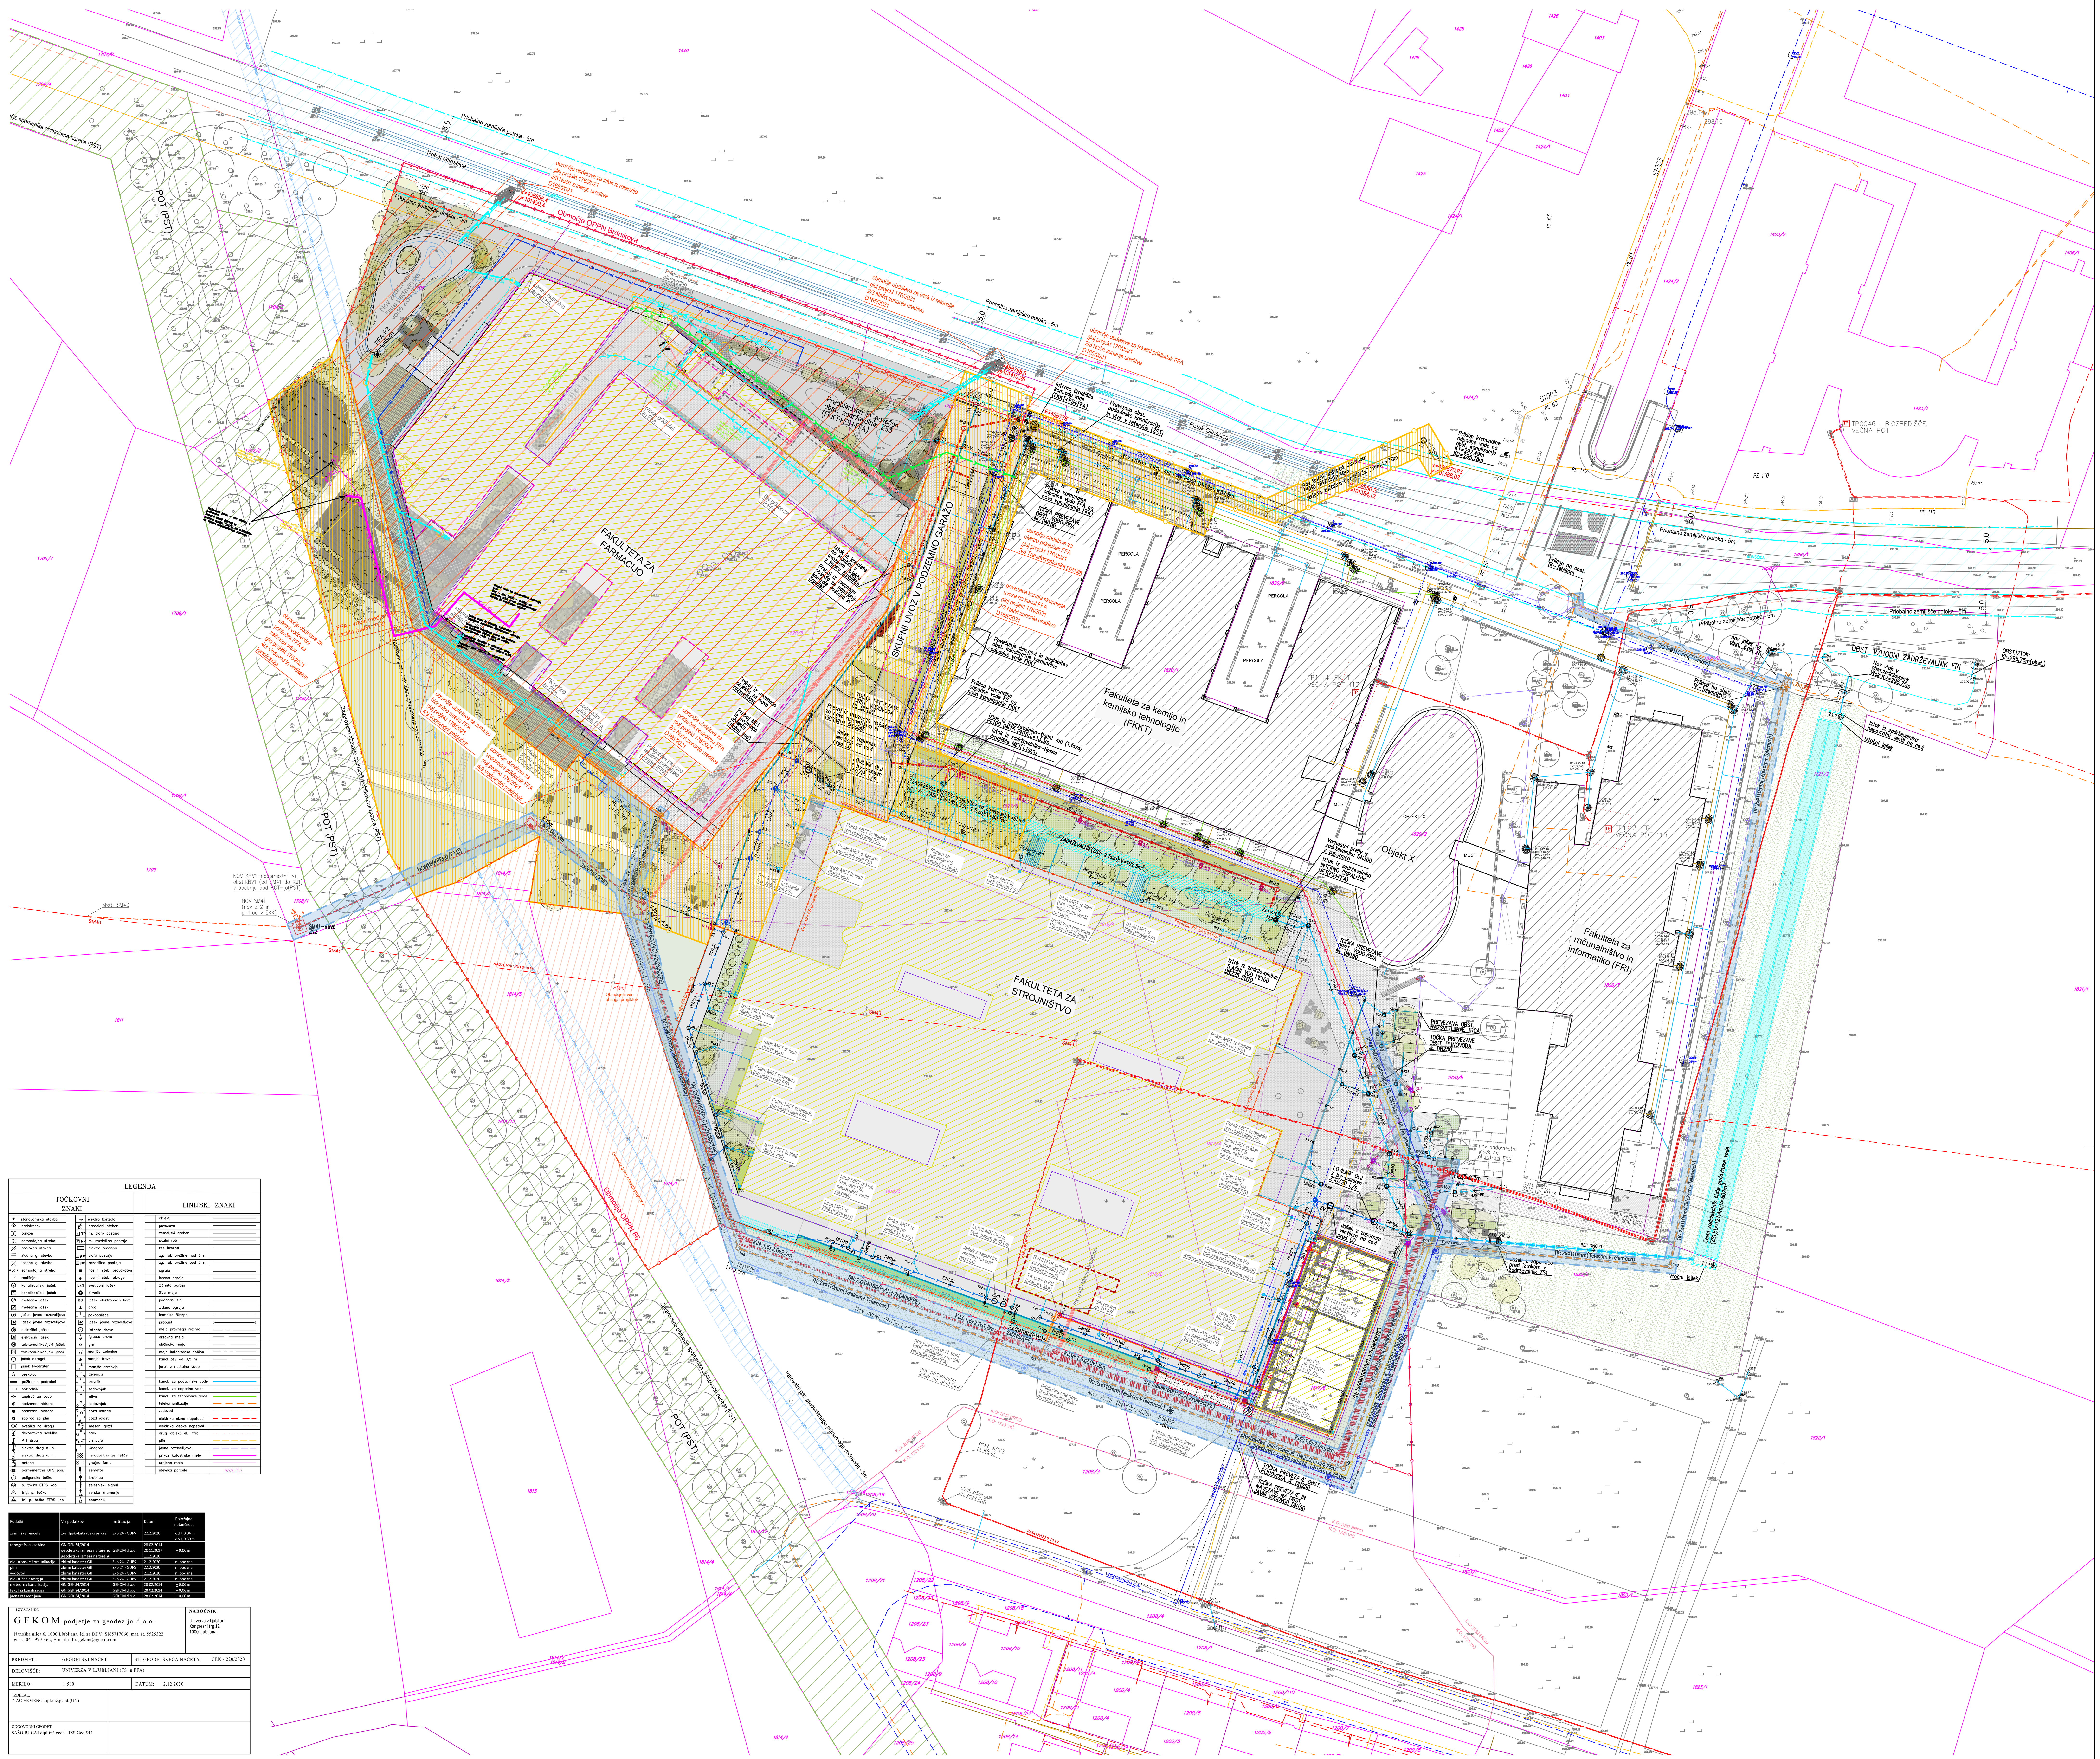


OPOMBE:
Na situaciji so po pridobljenih podatkih prikazani vsi obstoječi komunalni vodi. Na območju se lahko nahajajo dodatni komunalni vodi, ki niso evidentirani!

Pred začetkom posegov je potrebno zakoličiti vse obstoječe komunalne vode, preveriti stanje obstoječih komunalnih vodov in ustrezno zaščititi vsak vod. Potrebno je preveriti eventualna odstopanja med posnetkom obstoječega stanja, projektom in dejanskim stanjem na terenu.

Dela so predvidena ob obstoječih delujočih sistemih objektov, ki morajo ostati v funkciji do izgradnje, vzpostavitve in prevezave novih nadomestih sistemov. Čas prevezave je potrebno uskladiti z obstoječimi uporabniki.

Dela so predvidena ob obstoječih sistemih pod napetostjo!

MEJA OBMOČJA UREJANJA V SKLOPU PROJEKTA FFA 176/2021

MEJA OBMOČJA UREJANJA V SKLOPU PROJEKTA:- Skupni uvoz in zunanja ureditev območja Fakultete za strojništvo in Fakultete za farmacijo, št. projekta: 380-20, investitor: Univerza v Ljubljani, izdelovalec projekta: SADAR+VUGA d.o.o. in IBE d.d.

MEJA OBMOČJA UREJANJA V SKLOPU PROJEKTA:
- Skupni uvoz in zunanja ureditev območja Fakultete za strojništvo in Fakultete za farmacijo, št. projekta: 380-20, investitor: Univerza v Ljubljani, izdelovalec projekta: SADAR+VUGA d.o.o. in IBE d.d.
- Razširitev javnega dela vodovoda DN150 za potrebe priključka Fakultete za strojništvo in Fakultete za farmacijo, št. projekta: KFSFFA-D549/095, investitor: Mestna občina Ljubljana, izdelovalec projekta IBE d.d.
- Preureditev 20 kV SN kabelske zanke RTP13 Vič 110/20 kV (J17) - (J09) na območju Fakultete za strojništvo in Fakultete za farmacijo, št. projekta: DFSFFA-D549/095, investitor: Elektro Ljubljana d.d. izdelovalec projekta IBE d.d.

LEGENDA UREDITVE - predmet tega projekta,
del projekta»Fakulteta za farmacijo, št. projekta: 176/2021« ali
del projekta »Fakulteta za strojništvo, št. projekta: 362-19«:
- OBMOČJE OPPN
- MEJA OBMOČJA FAKULTET (FS, FFA)
- PRIOBALNO ZEMLJIŠČE potoka Glinščica - 5m
- Zavarovano območje spomenika oblikovane narave (PST) - 10m
- OBJEKT - obst.
- KONTURA PRITLIČJA OBJEKTA - novo
- KONTURA STREHE OBJEKTOV - novo
- KONTURA KLETI OBJEKTOV - novo

LEGENDA - ZUNANJA UREDITEV:
- TLAK 1 - TLAKOVANJE (šestkotni bet. tlakovci, vzorec po načrtu KA) - novo
- TLAK 2 - BETONSKI TLAK (AB brušen tlak ob FS) - novo
- TLAK 3 - BETONSKI TLAK (AB brušen tlak vzhodni trg) - rekonstrukcija
- TLAK 4 - BETONSKI TLAK (betonski tlakovci/plošče ob FKKT) - rekonstrukcija
- TLAK 5 - ASFALT - novo
- TLAK 6 - ASFALT - rekonstrukcija
- TLAK 7 - UTRJENE PEŠČENE POVRŠINE - novo / rekonstrukcija
- TLAK 8 - ZELENI TLAK - TRAVNE PLOŠČE (povozno do 10T osno) - novo
- TLAK 9 - ZELENI TLAK (betonski tlakovci/plošče, povozno do 10T osno) - rekonstrukcija
- PAS PRANEGA PRODA - novo / rekonstrukcija
- IZPUSTI ZA DREVESA V TLAKU (glej načrt KA) - novo
- ZELENICA (glej načrt KA) - novo
- ZELENICA - rekonstrukcija
- LINIJSKE KANALETE - novo
- TAKTILNE OZNAKE (AB tipske prefab. plošče) - novo
- ŽIČNA OGRAJA polj BF - novo / rekonstrukcija
- ZUNANJA RAZSVETLJAVA - kandelaber (glej načrt KA) s tipskim temeljem
- ZASADITEV (glej načrt KA)
- OBSTOJEČE DREVO (glej načrt KA) - ohranitev
- MODULARNA URBANA OPREMA (glej načrt KA)
- URBANA OPREMA - OBST. KLOPI na vzhodnem trgu (glej načrt KA) - rekonstrukcija

OBSTOJEČI KOMUNALNI VODI:
- KANALIZACIJA ČISTE PADAVINSKE VODE - interni vod
- KANALIZACIJA KOMUNALNE ODPADNE VODE - interni vod
- KANALIZACIJA KOMUNALNE ODPADNE VODE - javni vod
- KANALIZACIJA TEHNOLOŠKE ODPADNE VODE - interni vod
- VODOVOD - javni vod
- ELEKTRIKA - SN - nadzemni/podzemni vod
- TELEKOMUNIKACIJE - Telekom/Telemach
- RAZSVETLJAVA - interni/javni vod
- PLINOVOD - distribucijski - javni vod

NOVI SKUPNI INTERNI KOMUNALNI VODI - niso predmet tega projekta:
- KANALIZACIJA ODPADNE KOMUNALNE VODE - gravitacijski vod
- KANALIZACIJA ODPADNE KOMUNALNE VODE - tlačni vod
- KANALIZACIJA ODPADNE PADAVINSKE VODE - gravitacijski vod
- KANALIZACIJA ČISTE PADAVINSKE VODE - gravitacijski vod
- KANALIZACIJA ČISTE PADAVINSKE VODE - tlačni vod
- KANALIZACIJA ČISTE PADAVINSKE VODE - drenažne cevi
- KANALIZACIJA ČISTE PADAVINSKE VODE - zadrževalniki
- NN — ELEKTRIKA - NN - skupnih objektov
- INTERNA SKUPNA ZUNANJA RAZSVETLJAVA - preureditev obstoječe
- INTERNA SKUPNA ZUNANJA RAZSVETLJAVA - novo
- TELEKOMUNIKACIJE - podzemni vod (Telekom/Telemach) - novo

NOVI / PRESTAVITVE JAVNIH KOMUNALNIH VODOV - niso predmet tega načrta:
- PLIN — PLINOVOD - javni vod - predmet načrta št. JULFSF-7S/02
- VODA — VODOVOD - javni sekundarni vod - predmet načrta št. JULFSF-7S/03

NOVI JAVNI KOMUNALNI VODI - niso predmet tega projekta, del projekta »Preureditev 20kV SN kabelske zanke RTP13 Vič 110/20 kV (J17) - (J09) na območju Fakultete za strojništvo in Fakultete za farmacijo, št. projekta: DFSFFA-D549/095«:
- ELEKTRIKA - SN - podzemni vod (EKK) - novo in prestavitev
- ELEKTRIKA - SN - nadzemni vod (daljnovod) - prestavitev

NOVI JAVNI KOMUNALNI VODI - niso predmet tega projekta, del projekta »Razširitev javnega dela vodovoda DN150 za potrebe priključka Fakultete za strojništvo in Fakultete za farmacijo, št. projekta: KFSFFA-D549/095«:
- VODA — VODOVOD - javni sekundarni vod - novo

PREDVIDENI JAVNI KOMUNALNI VODI - niso predmet tega projekta:
- VODA — VODOVOD - javni primarni vod - predvideno
- VAROVALNI PAS predvidenega javnega vodovoda - 3m

NOVI INTERNI KOMUNALNI VODI - PRIKLJUČKI OBJEKTOV - ni predmet tega projekta,
del projekta»Fakulteta za farmacijo, št. projekta: 176/2021« ali
del projekta »Fakulteta za strojništvo, št. projekta: 362-19«:
- KANALIZACIJA ODPADNE KOMUNALNE VODE - gravitacijski vod (FFA, FS)
- KANALIZACIJA ODPADNE PADAVINSKE VODE - gravitacijski vod (FFA, FS)
- KANALIZACIJA ČISTE PADAVINSKE VODE - gravitacijski vod (FFA, FS)
- KANALIZACIJA ČISTE PADAVINSKE VODE - tlačni vod (FS)
- KANALIZACIJA ČISTE PADAVINSKE VODE - zadrževanje in ponikanje (FS)
- VODA — VODOVOD - priključek objekta (FFA, FS)
- VODOVOD - interna mreža za zalivanje (FS)
- HM — VODOVOD - interna HM (FFA)
- PLIN — PLINOVOD - priključek objekta (FFA, FS)
- SN — ELEKTRIKA - SN - priključek objekta (FFA, FS)
- TK — TELEKOMUNIKACIJE - priključek objekta (FFA, FS)
- R — INTERNA ZUNANJA RAZSVETLJAVA OBJEKTA (FS, FFA)
- NN — ELEKTRIKA - NN - interna povezava objektov (FS)

S

MERE PREVERITI NA TERENU! VSE NEJASNOSTI REŠEVATI SKUPAJ S PROJEKTANTOM!
VSE MOREBITNE SPREMEMBE IN DETAJLE JE POTREBNO USKLADITI NA TERENU S PROJEKTANTI IN IZVAJALCI!

0,00 = 298,55

ATELIERarhitekti — ARHEMA ARHITEKTI

številka projekta:	176/2021
investitor:	UNIVERZA V LJUBLJANI, FAKULTETA ZA FARMACIJO Aškerčeva cesta 7, 1000 Ljubljana
objekt:	FAKULTETA ZA FARMACIJO
mesto gradnje:	Ljubljana
katastrska občina:	k.o. 2682 Brdo
vrsta projektne dokumentacije:	PZI
načrt:	0 Zbirni načrt
številka načrta :	176/2021-Z
risba:	PRIKAZ MINIMALNE KOMUNALNE OSKRBE OBJEKTA IN PRIKLJUČEVANJE OBJEKTA NA GOSPODARSKO JAVNO INFRASTRUKTURO
številka lista:	L.03
merilo:	1:500
datum:	oktober 2024
odg.vodja projekta:	Matjaž Pangerc, u.d.i.a. ZAPS 0520 PA PPN
odg. projektant:	Tanja Paulin, m.i.a., ZAPS 1970 PA*, Matjaž Pangerc, u.d.i.a. ZAPS 0520 PA PPN
projektanti:	Nataša Blažko, m.i.a, prof. Jurij Kobe, u.d.i.a., Maja Kovačič, m.i.a, Peter Plantan, u.d.i.a., Tanja Paulin, m.i.a., Ina Radšel, u.d.i.a., Maria Ljuština, m.i.a., Petar Rakočević, abs.arh., Pija Markelj, abs.arh.

ZBIRNIK KOMUNALNIH VODOV risba št.: **L.03**

LEGENDA

TOČKOVNI ZNAKI: stanovanjska stavba; nadstrešek; balkon; samostojna streha; poslovna stavba; zidana g. stavba; lesena g. stavba; samostojna streha; rastlinjak; kanalizacijski jašek; kanalizacijski jašek; meteorni jašek; meteorni jašek; jašek javne razsvetljave; jašek javne razsvetljave; električni jašek; električni jašek; telekomunikacijski jašek; telekomunikacijski jašek; jašek okrogel; jašek kvadraten; peskolov; požiralnik podrobni; požiralnik; zapirač za vodo; nadzemni hidrant; podzemni hidrant; zapirač za plin; svetilka na drogu; dekorativna svetilka; PTT drog; elektro drog n. n.; elektro drog v. n.; antena; parmanentna GPS pos.; poligonska točka; p. točka ETRS koo; trig. p. točka; tri. p. točka ETRS koo; elektro konzola; predalčni steber; m. trafo postaja; m. razdelilna postaja; elektro omarica; trafo postaja; razdelilna postaja; nosilni steb. pravokoten; nosilni steb. okrogel; svetlobni jašek; dimnik; jašek elektronskih kom.; drog; pokopališče; jašek javne razsvetljave; listnato drevo; iglasto drevo; grm; manjša zelenica; manjši travnik; manjše grmovje; zelenica; travnik; sadovnjak; njiva; sadovnjak; gozd listnati; gozd iglasti; mešani gozd; park; grmovje; vinograd; neradovitno zemljišče; gnojna jama; semafor; kretnica; železniški signal; versko znamenje; spomenik

LINIJSKI ZNAKI: objekt; povezave; zemeljski greben; skalni rob; rob brezna; zg. rob brežine nad 2 m; zg. rob brežine pod 2 m; ograja; lesena ograja; žičnata ograja; živa meja; podporni zid; zidana ograja; kamnita škarpa; propust; meja pravnega režima; državna meja; občinska meja; meja katasterske občine; kanal ožji od 0,5 m; jarek z nestalno vodo; kanal. za padavinske vode; kanal. za odpadne vode; kanal. za tehnološke vode; telekomunikacije; vodovod; elektrika nizne napetosti; elektrika visoke napetosti; drugi objekti el. infra.; plin; javna razsvetljava; prikaz katastrske meje; urejene meje; številka parcele 965/25

Podatki	Vir podatkov	Institucija	Datum	Položajna natančnost
zemljiške parcele	zemljiškokatastrski prikaz	Zkp 24 - GURS	2.12.2020	od ± 0,04 m do ± 0,30 m
topografska vsebina	GN GEK 34/2014 geodetska izmera na terenu geodetska izmera na terenu	GEKOM d.o.o.	28.02.2014 20.11.2017 1.12.2020	± 0,06 m
elektronske komunikacije	zbirni kataster GJI	Zkp 24 - GURS	2.12.2020	ni podana
plin	zbirni kataster GJI	Zkp 24 - GURS	2.12.2020	ni podana
vodovod	zbirni kataster GJI	Zkp 24 - GURS	2.12.2020	ni podana
električna energija	zbirni kataster GJI	Zkp 24 - GURS	2.12.2020	ni podana
meteorna kanalizacija	GN GEK 34/2014	GEKOM d.o.o.	28.02.2014	± 0,06 m
fekalna kanalizacija	GN GEK 34/2014	GEKOM d.o.o.	28.02.2014	± 0,06 m
javna razsvetljava	GN GEK 34/2014	GEKOM d.o.o.	28.02.2014	± 0,06 m

IZVAJALEC: GEKOM podjetje za geodezijo d.o.o.
Nanoška ulica 6, 1000 Ljubljana, id. za DDV: SI65717066, mat. št. 5525322
gsm.: 041-979-362, E-mail:info. gekom@gmail.com

NAROČNIK: Univerza v Ljubljani, Kongresni trg 12, 1000 Ljubljana

PREDMET:	GEODETSKI NAČRT	ŠT. GEODETSKEGA NAČRTA:	GEK - 220/2020
DELOVIŠČE:	UNIVERZA V LJUBLJANI (FS in FFA)		
MERILO:	1:500	DATUM:	2.12.2020
IZDELAL:	NAC ERMENC dipl.inž.geod.(UN)		
ODGOVORNI GEODET	SAŠO BUCAJ dipl.inž.geod., IZS Geo 544		